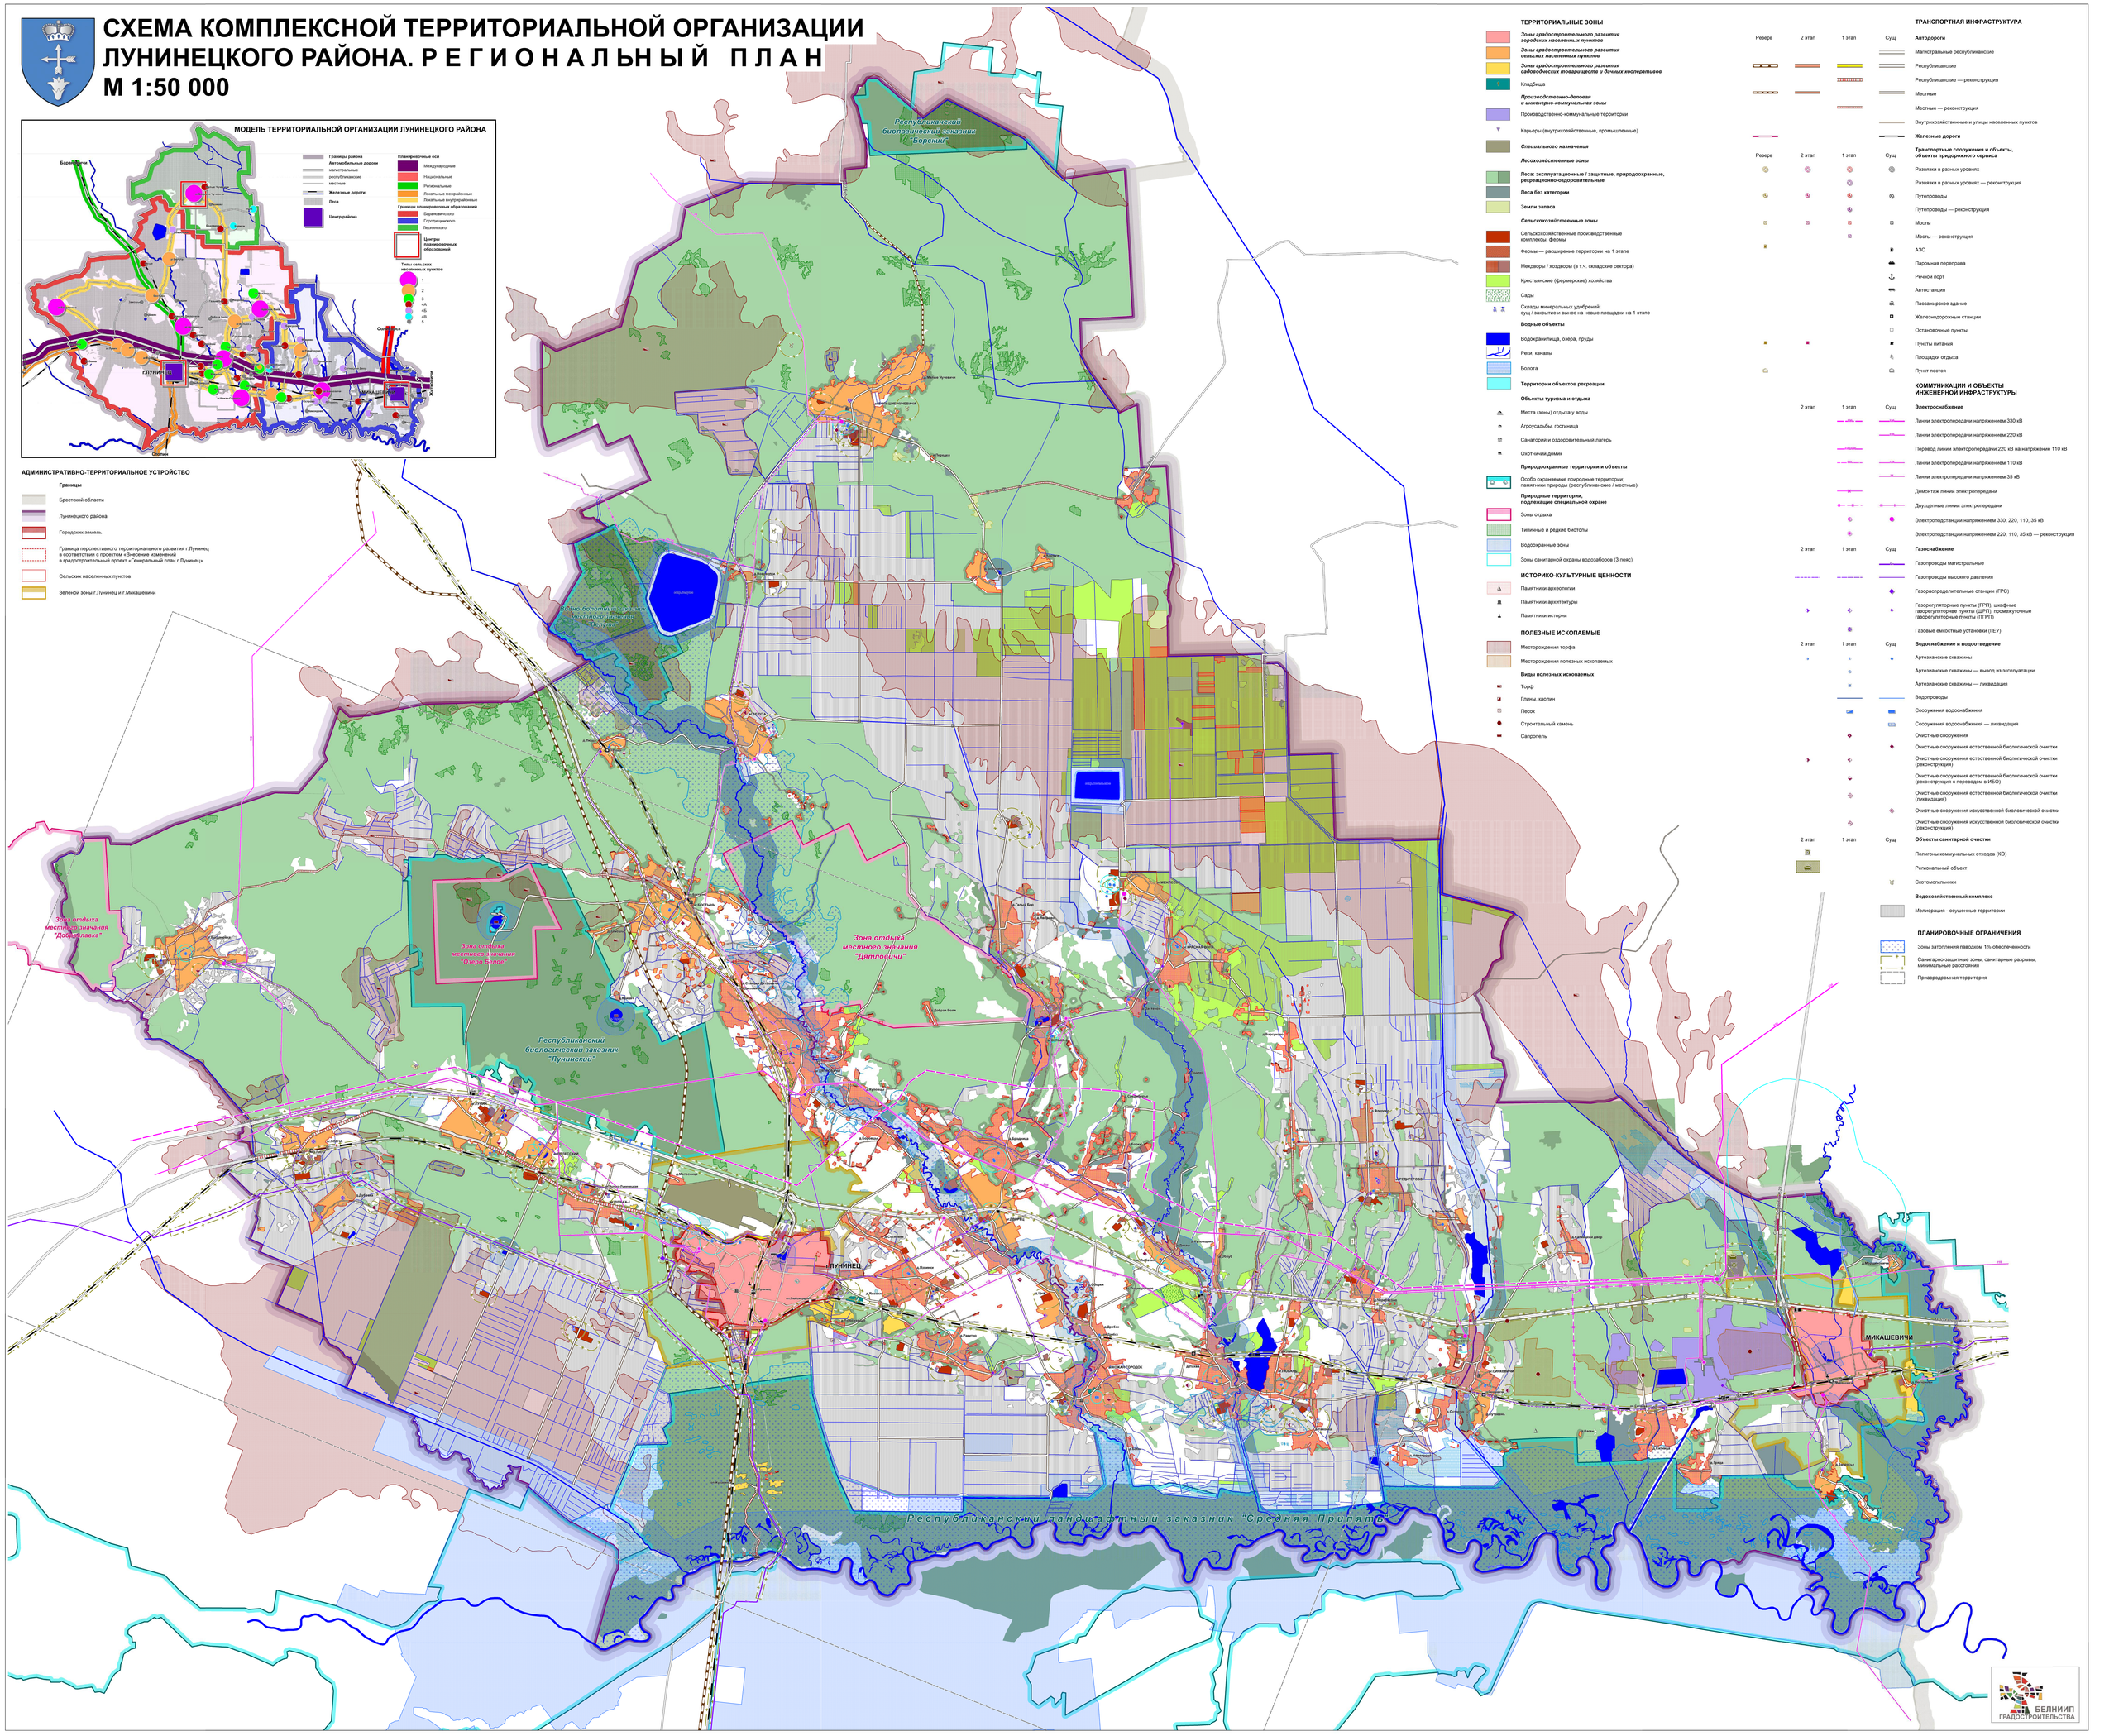СХЕМА КОМПЛЕКСНОЙ ТЕРРИТОРИАЛЬНОЙ ОРГАНИЗАЦИИ ЛУНИНЕЦКОГО РАЙОНА. Р Е Г И О Н А Л Ь Н Ы Й П Л А Н
М 1:50 000